
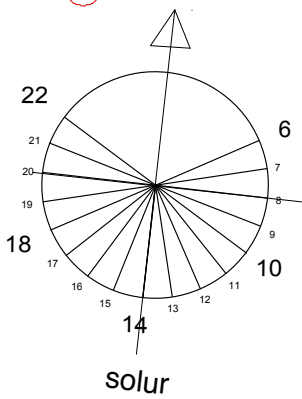


# Enebolig Våge/Mikkelsen Karmøy kommune

1 etg  
Bolig 145 m<sup>2</sup> (157 m<sup>2</sup> m. bod) BRA  
Grasje 35m<sup>2</sup> BRA

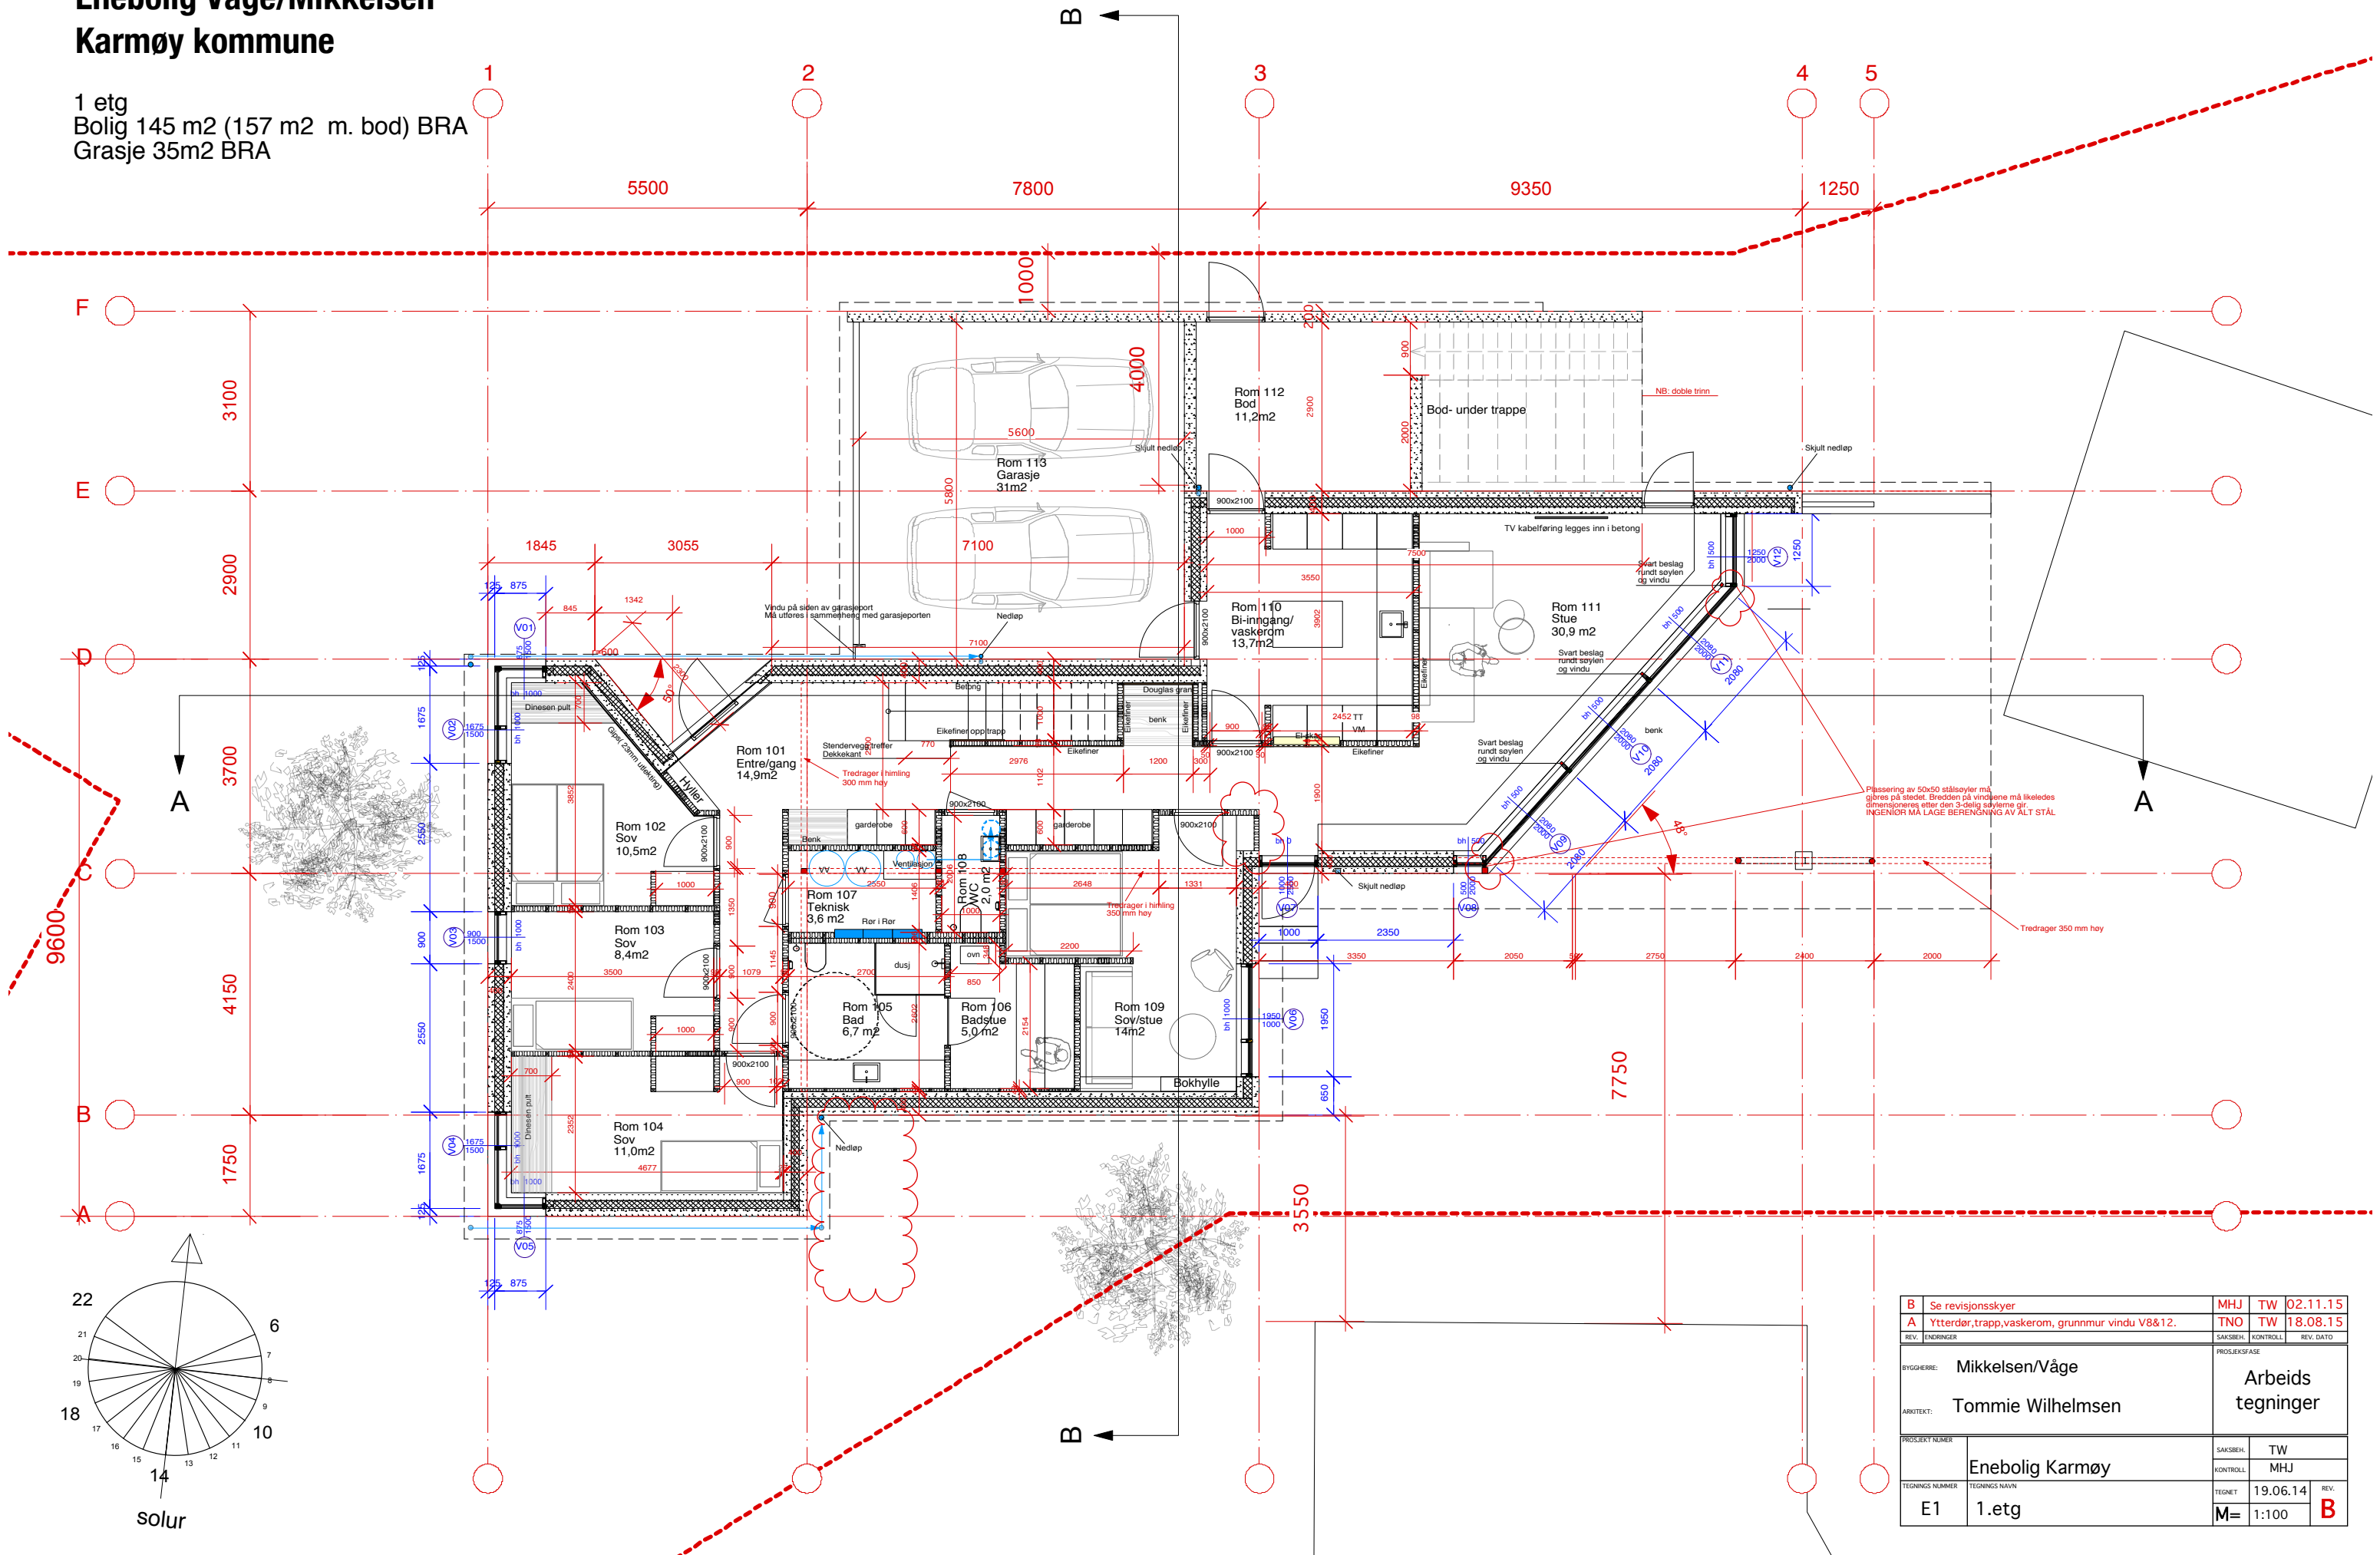

B	Se revisjonsskyer	MHJ	TW	02.11.15
A	Ytterdør, trapp, vaskerom, grunnmur vindu V8&12.	TNO	TW	18.08.15
REV. ENDRINGER		SAKSBEH.	KONTROLL	REV. DATO
BYGGHERR: Mikkelsen/Våge		PROSJEKTFASE		
ARHITEKT: Tommie Wilhelmsen		Arbeids tegninger		
PROSJEKT NUMMER	Enebolig Karmøy	SAKSBEH.	TW	
TEGNINGS NUMMER	1.etg	KONTROLL	MHJ	
		TEGNET	19.06.14	REV.
E1		M=	1:100	B